


# SCALA 1:500

- Trincee
- CdL 1m
- CdL 0.2m
- Canali
- Strada
- Linee di costruzione

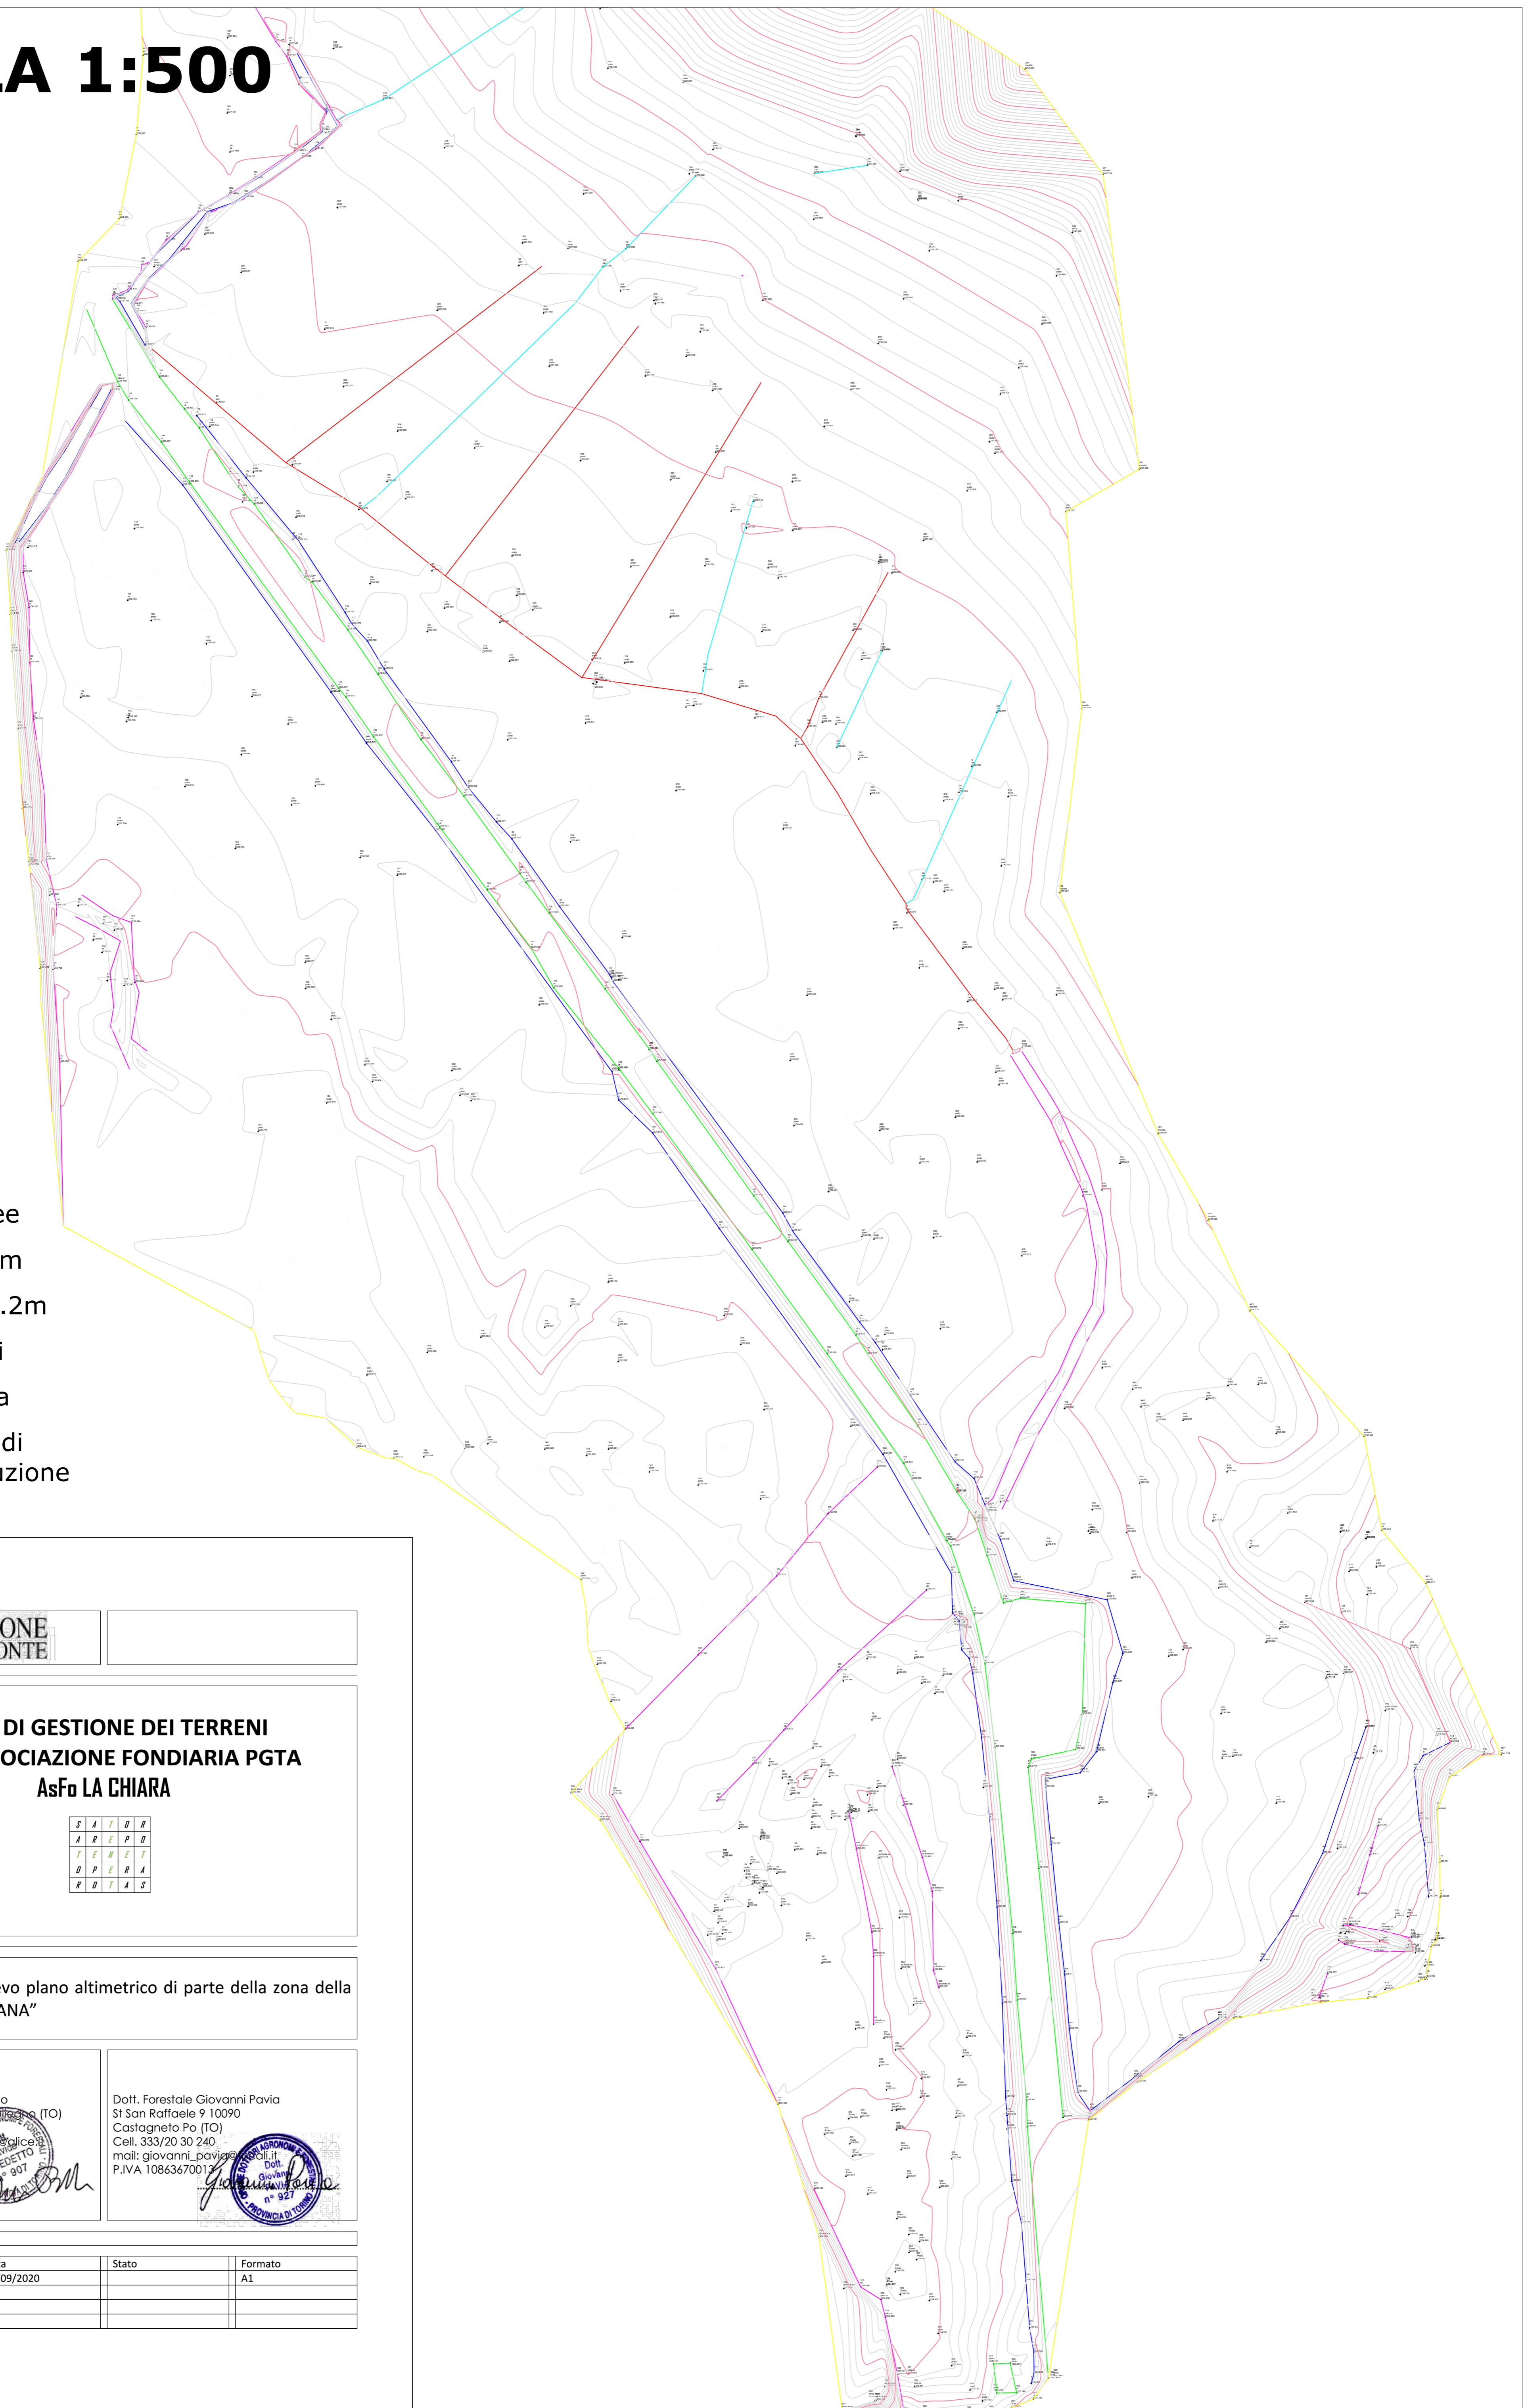

## PIANI DI GESTIONE DEI TERRENI DELL'ASSOCIAZIONE FONDIARIA PGTA AsFo LA CHIARA

S	A	I	R
A	R	E	R
T	E	N	E
D	P	E	R
R	B	I	A

Tav 5

Rilevo plano altimetrico di parte della zona della  
"PIANA"

Dott. For Davide Benedetto  
Corso Antony 29 10092 Castagneto Po (TO)  
Tel: 338.6356917  
mail: davide.benedetto@alice.it  
P.IVA 10539760014

Dott. Forestale Giovanni Pavia  
Sf San Raffaele 9 10090  
Castagneto Po (TO)  
Cell. 333/20 30 240  
mail: giovanni.pavia@alice.it  
P.IVA 10863670012



Versione	Data	Stato	Formato
01	17/09/2020		A1